


PLANIMETRIA GENERALE AREA PLESSO CENTRALE

PUNTO DI RACCOLTA ESTERNO EDIF. D - E  
Via dei Verdi

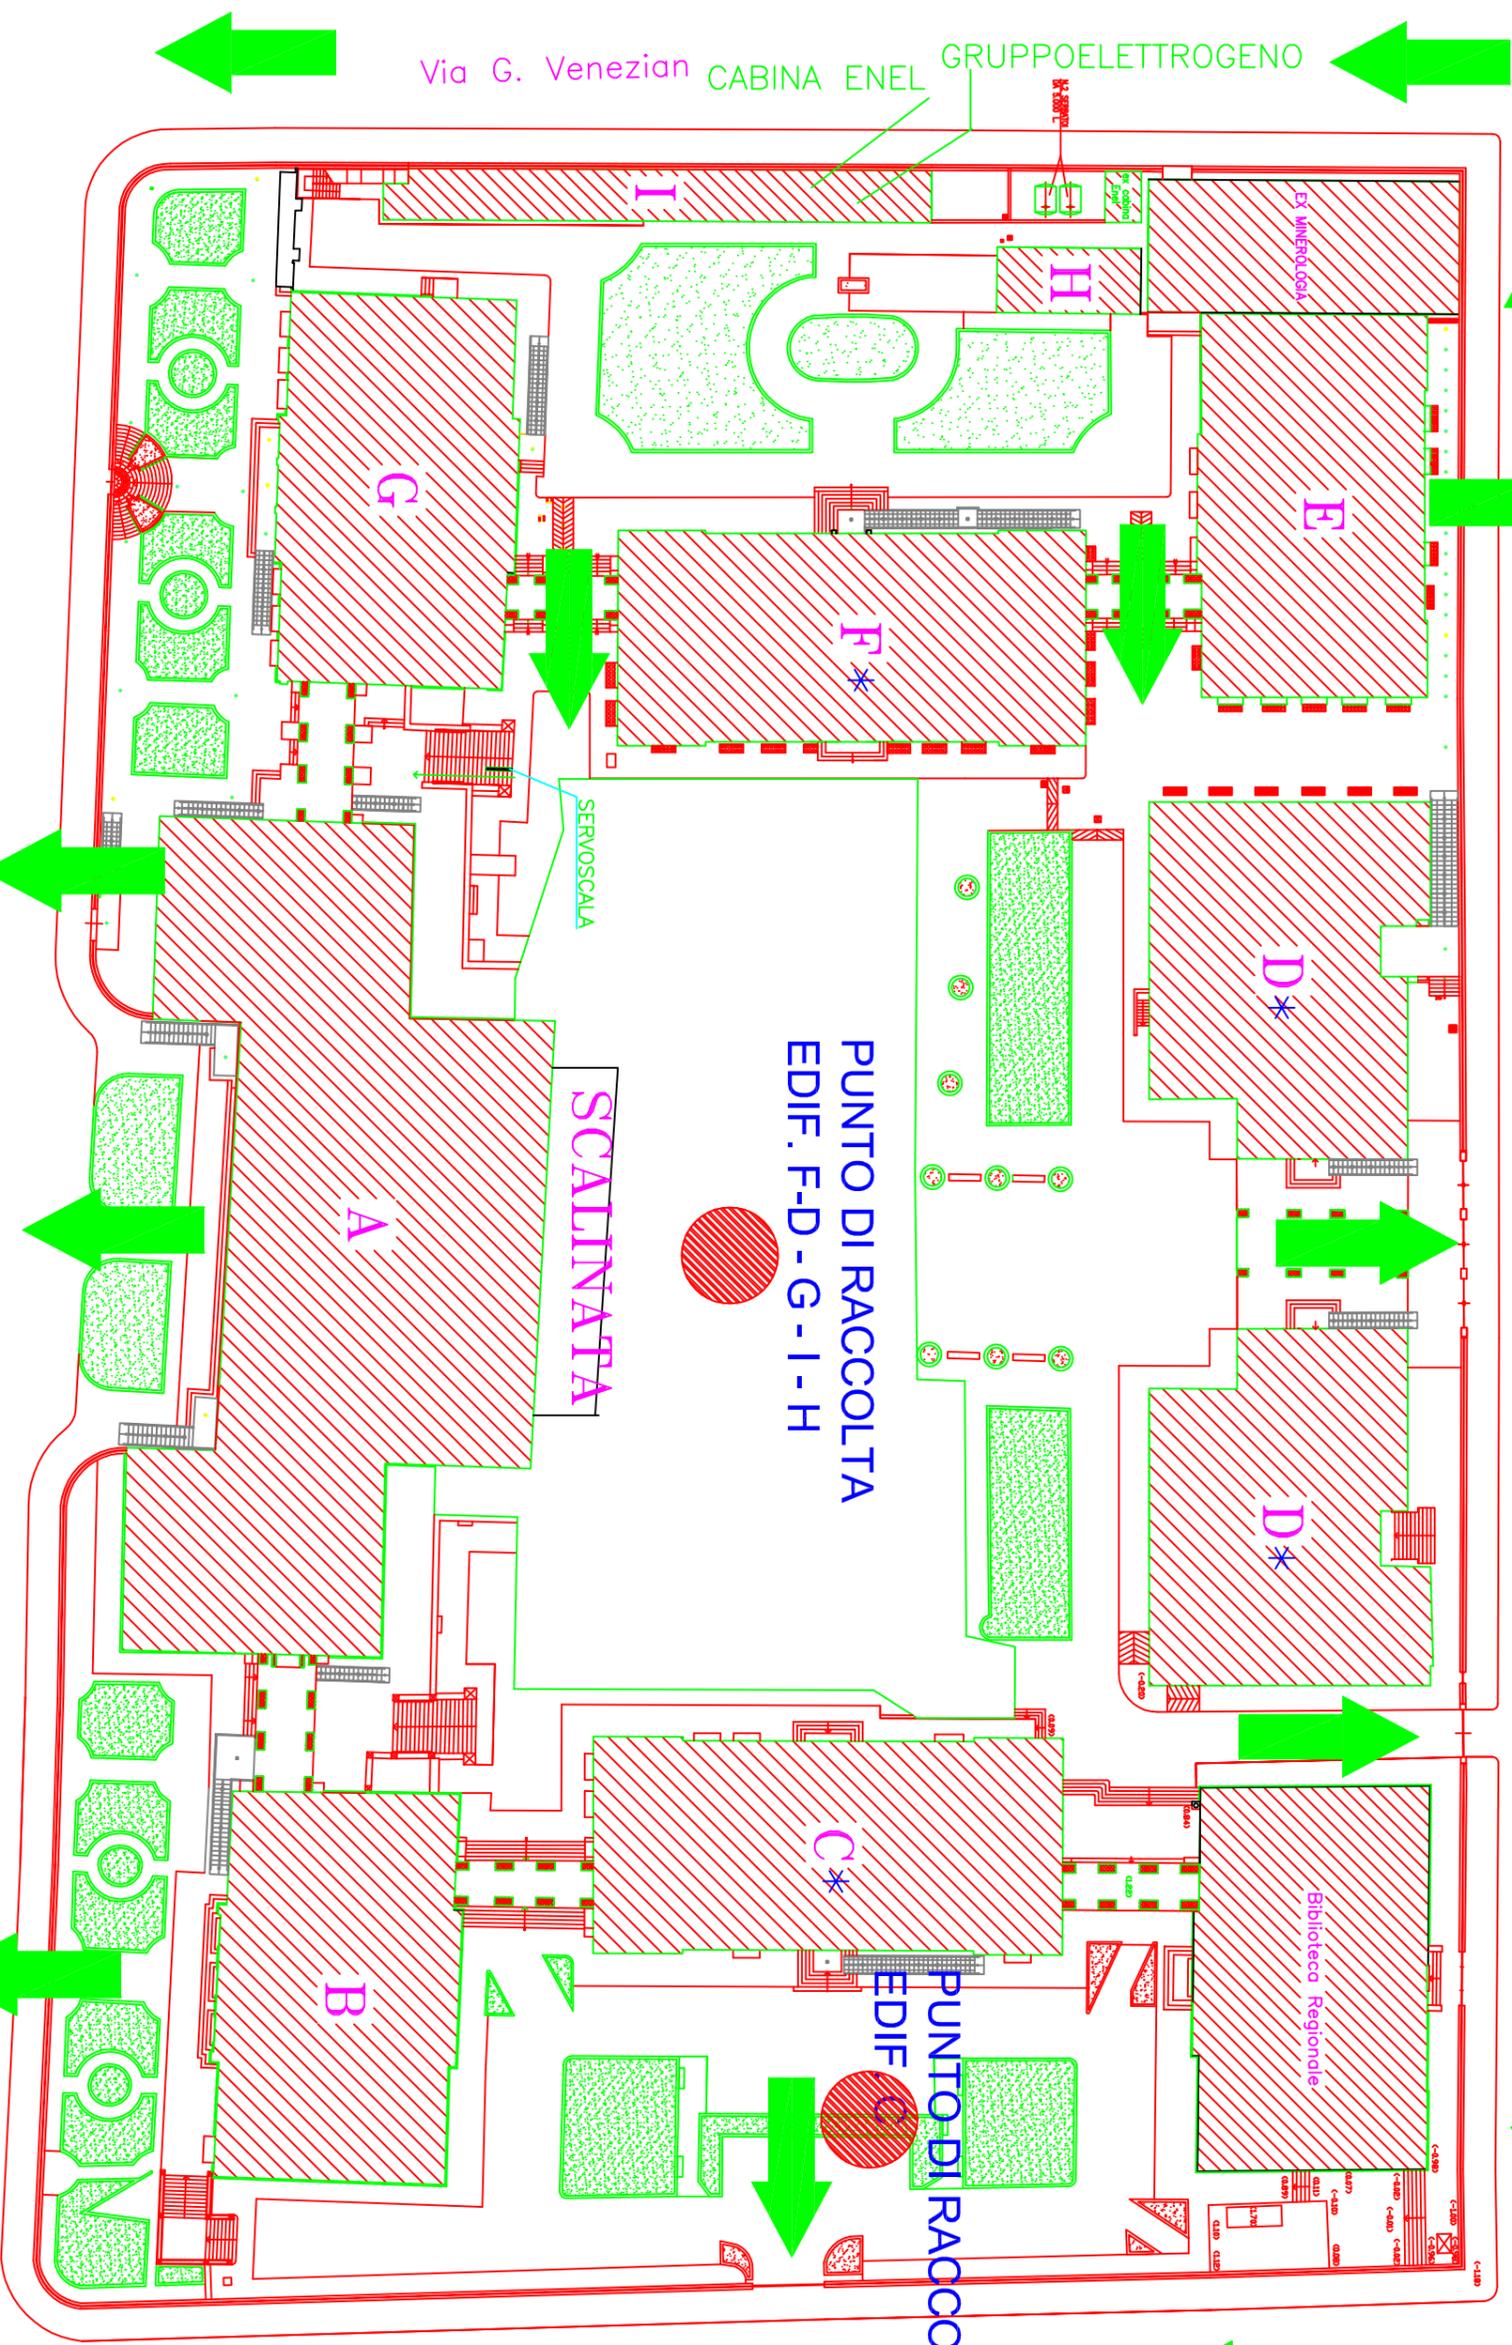

PUNTO DI RACCOLTA EDIF. F-D - G - I - H

PUNTO DI RACCOLTA EDIF. C

PUNTO DI RACCOLTA ESTERNO PIAZZA PUGLIATTI EDIF. A-B-G

AREA DI ATTESA P.zza Pugliatti