



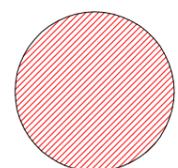

Università
degli Studi di
Messina

SERVIZIO AUTONOMO DI PREVENZIONE E PROTEZIONE

Dipartimento di Ingegneria
C.da Signore Di Dio - Vill.S.Agata

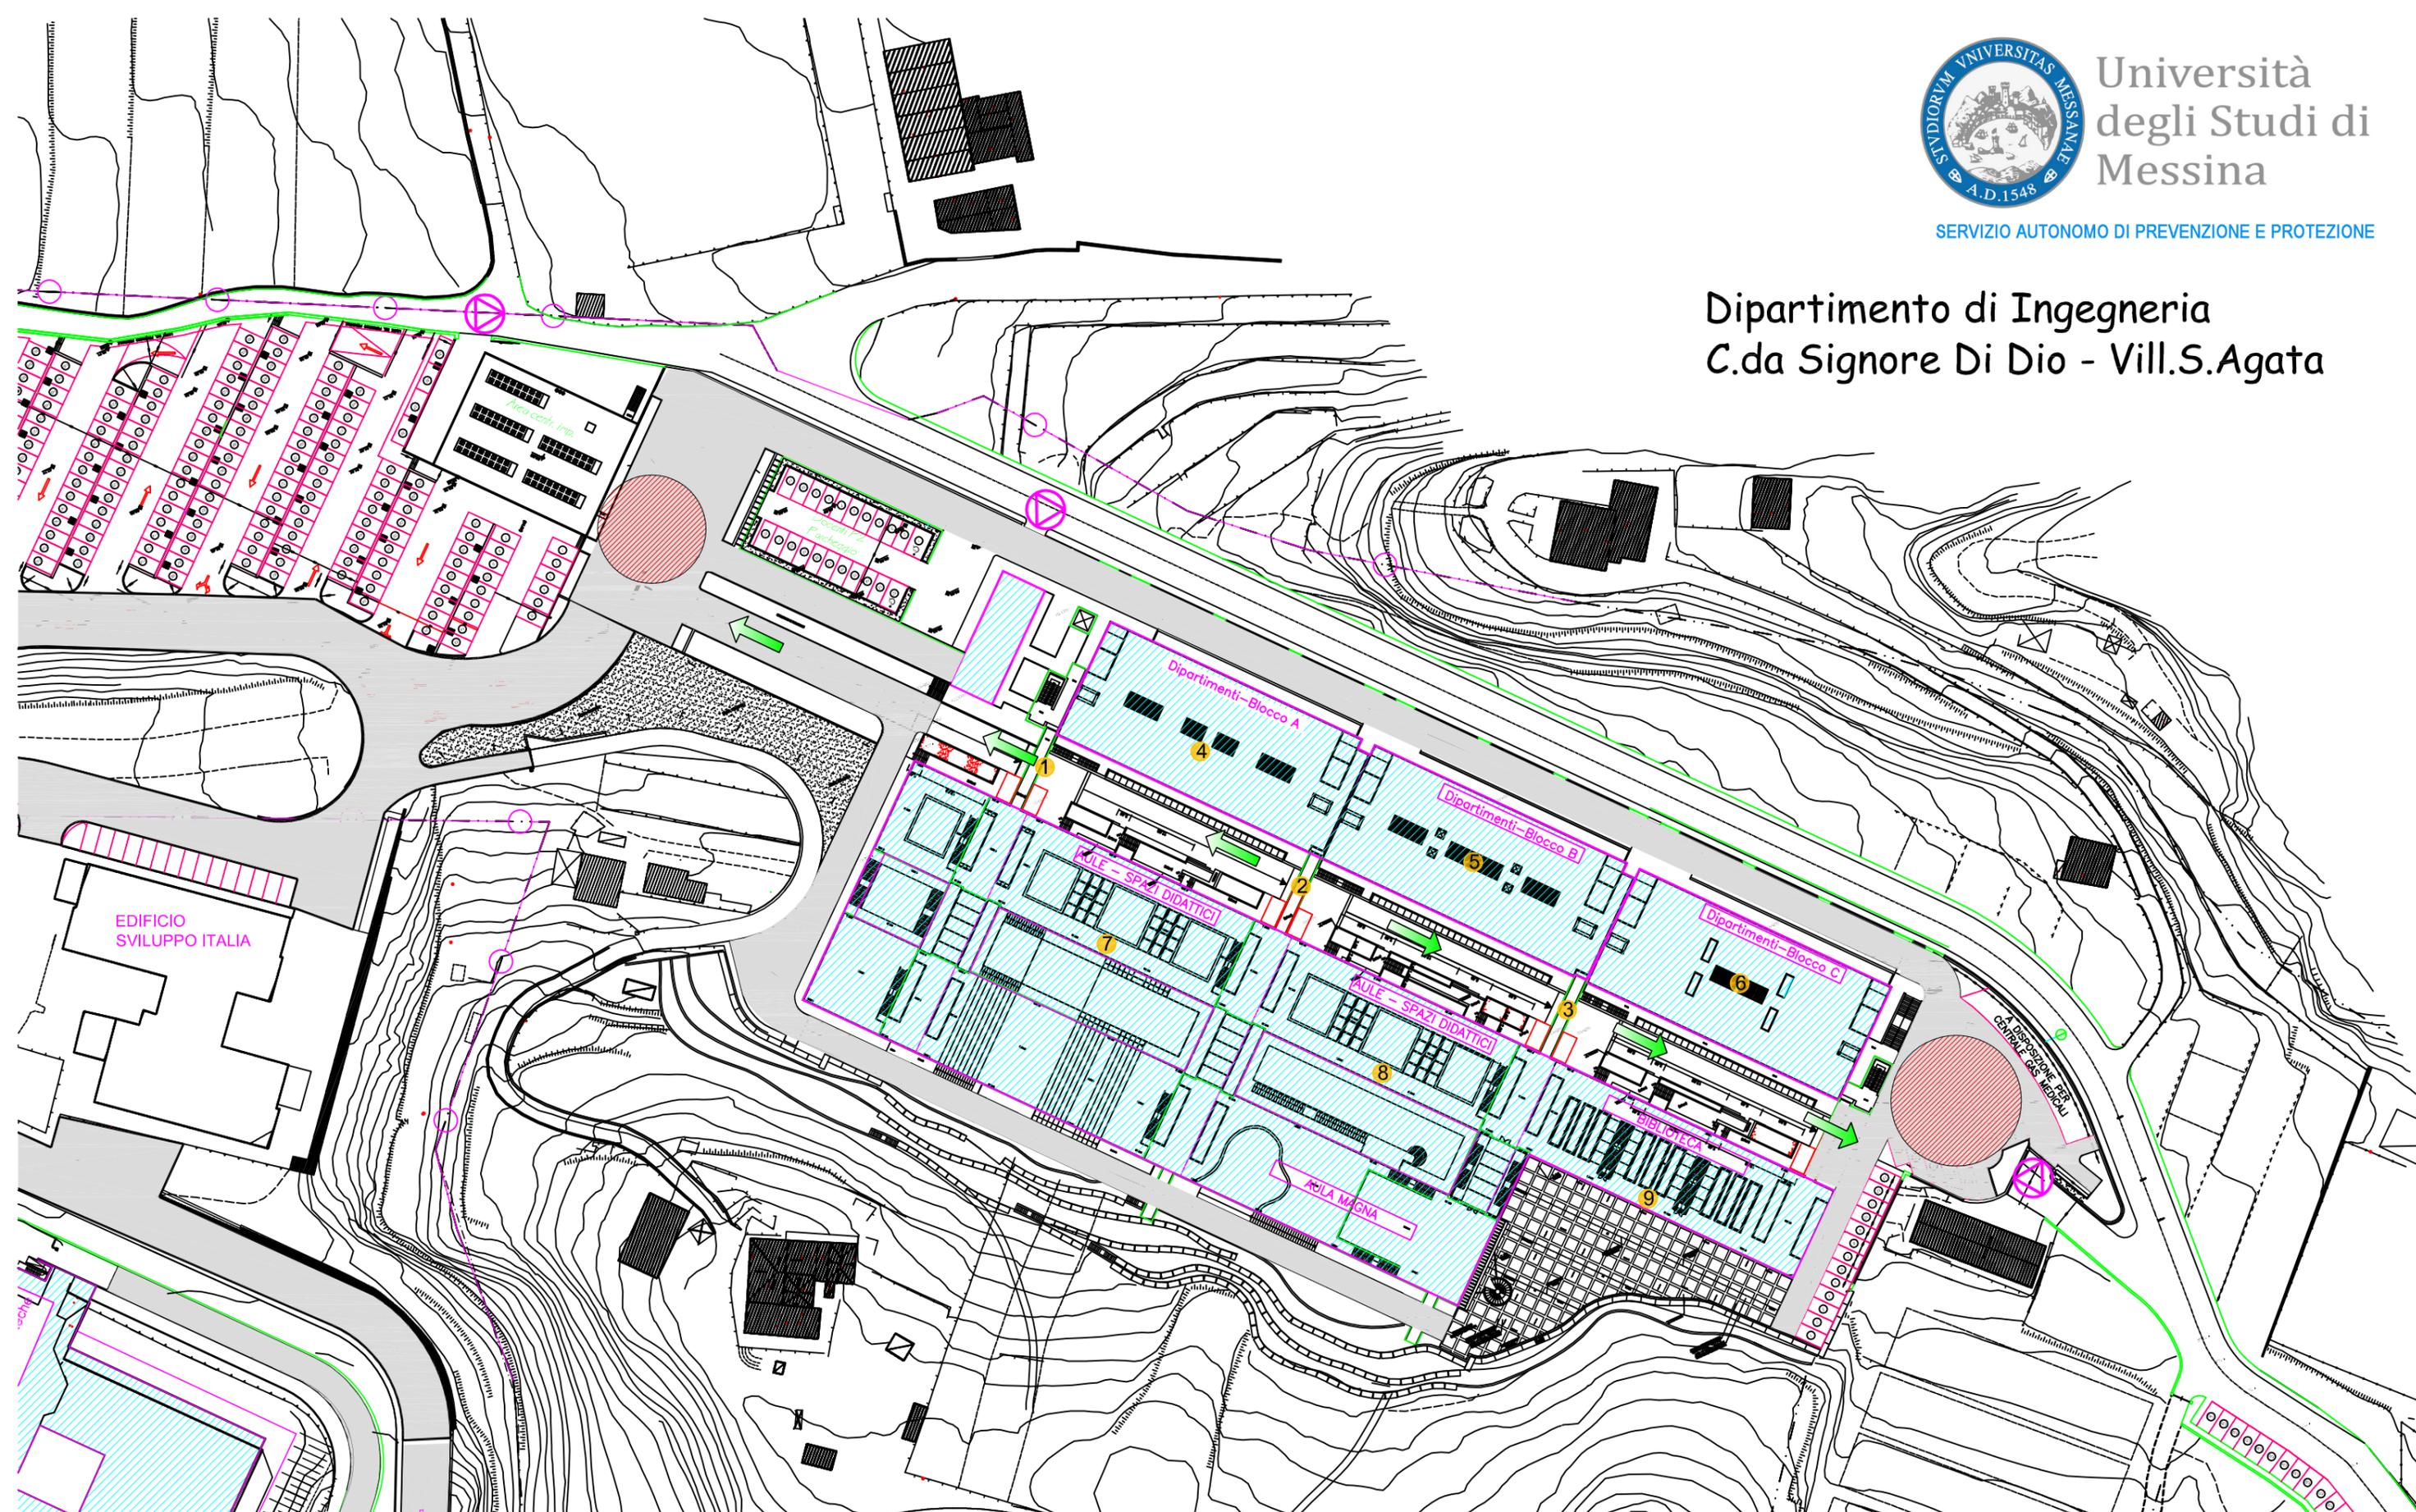

PUNTO DI RACCOLTA



POSIZIONAMENTO ADDETTI PER INDICAZIONI ESODO EVACUAZIONE