


Dipartimento di Ingegneria  
C.da Signore Di Dio - Vill.S. Agata

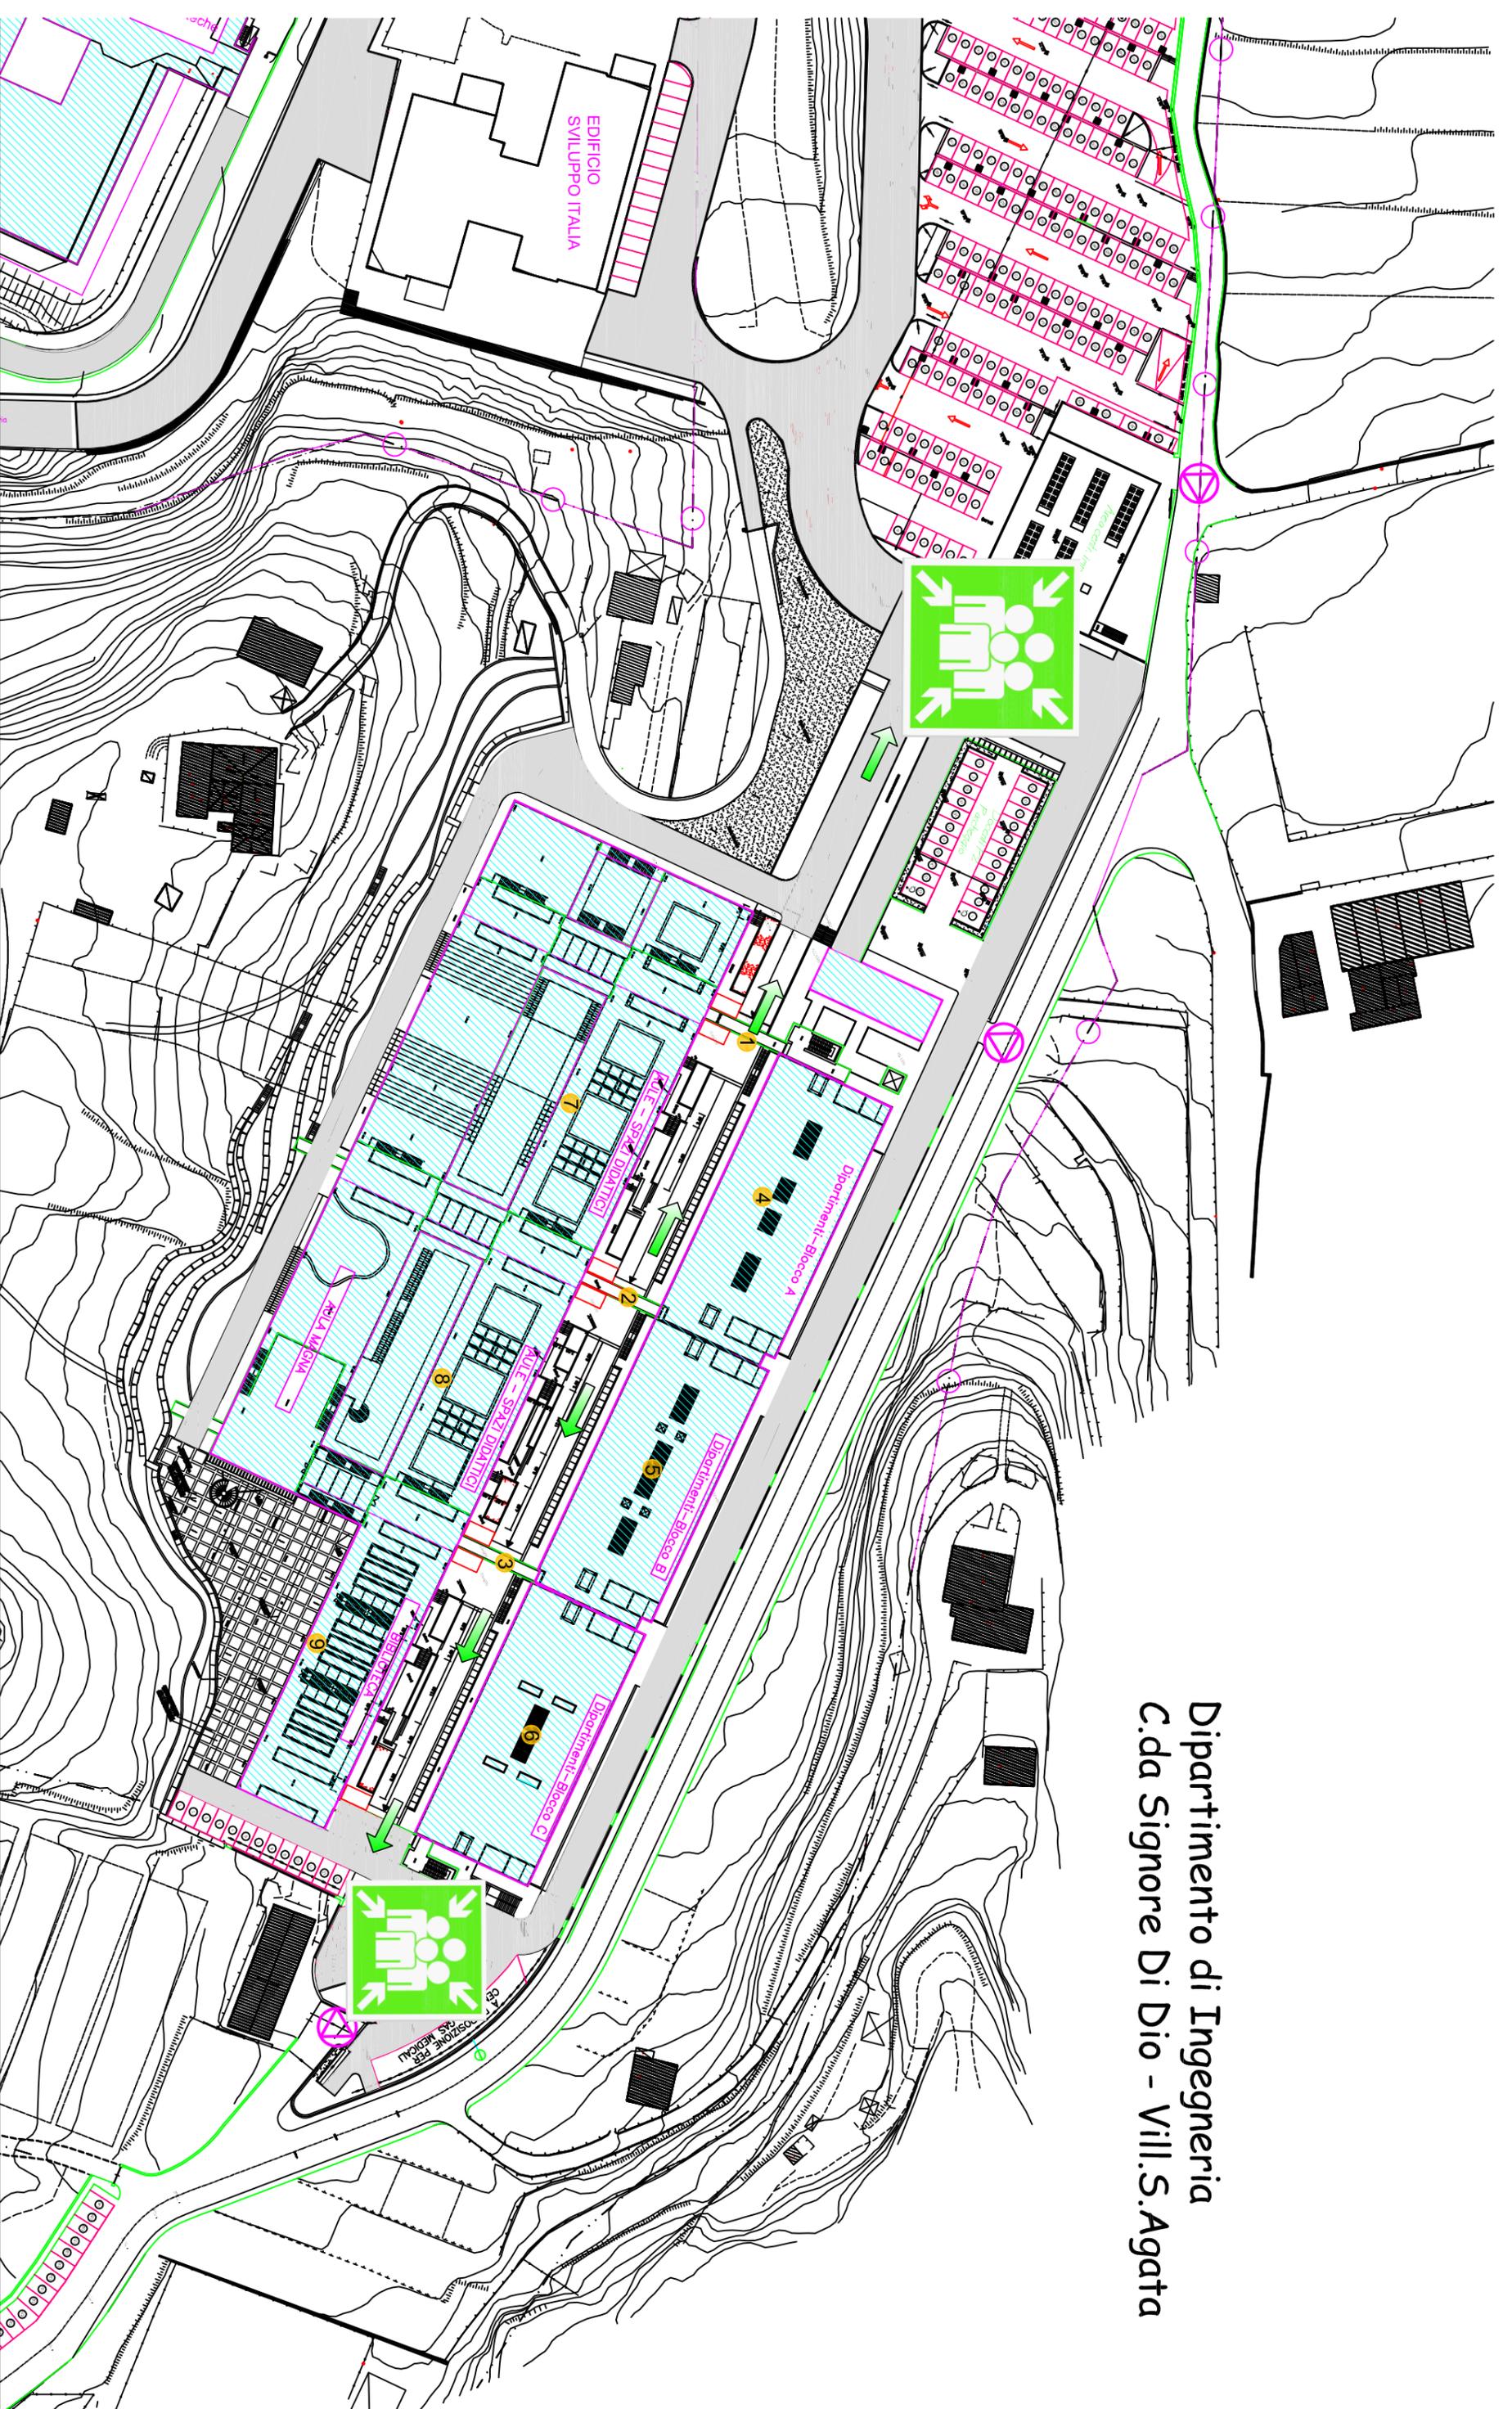

PUNTO DI RACCOLTA



POSIZIONAMENTO ADDETTI PER INDICAZIONI ESODO EVACUAZIONE